










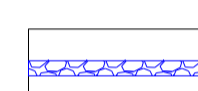
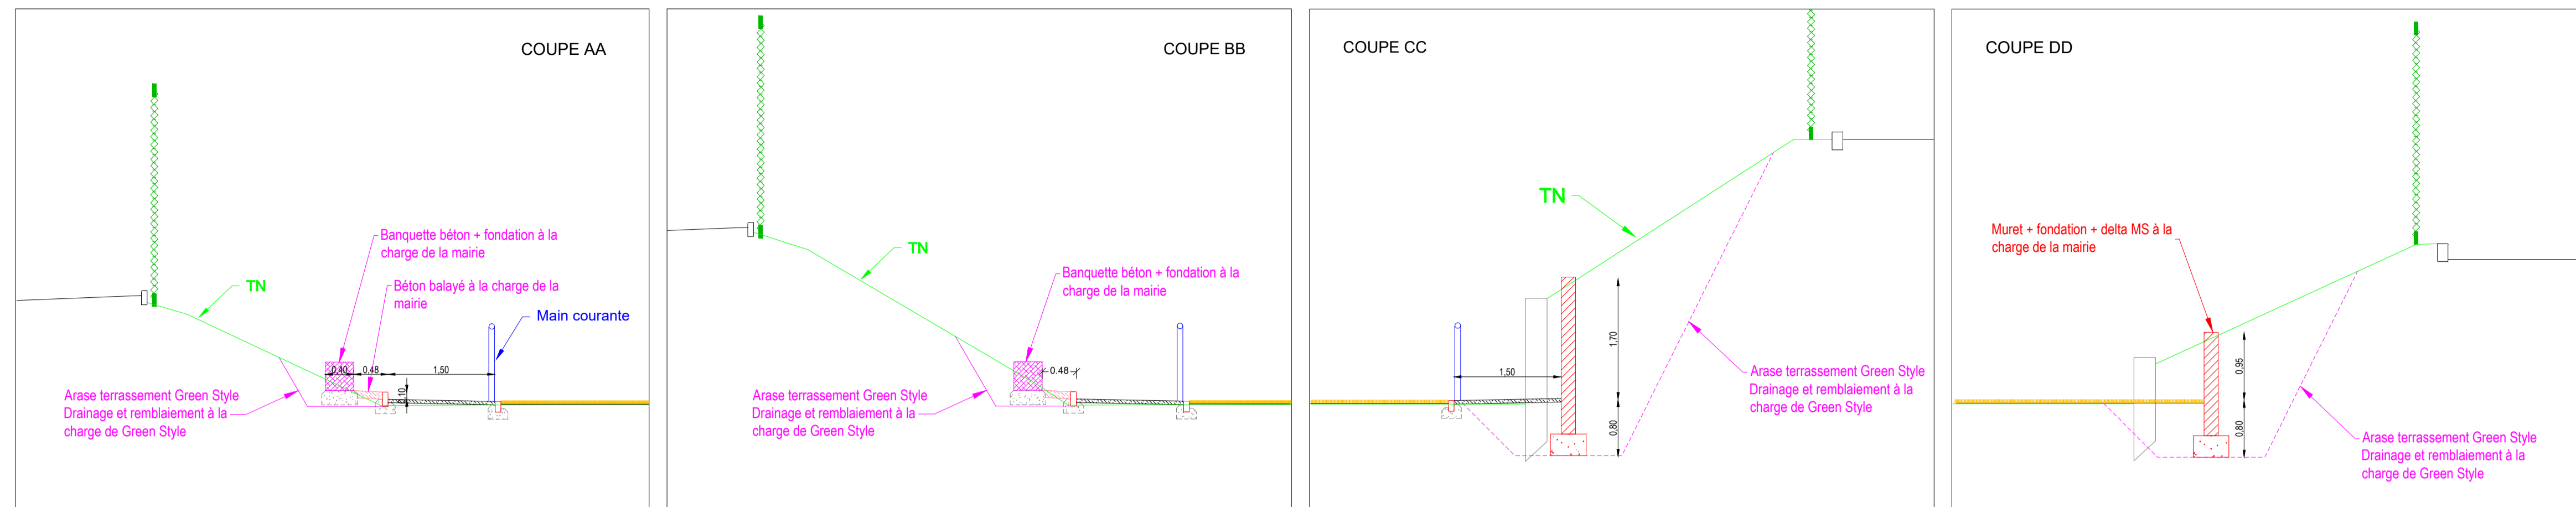


**LEGENDE REVETEMENT**

-  Main courante grillagée ht.1.10ml
-  Réparation de clôture suivant légende
-  Portail main courante, ht.1.10ml, largeur 3.0ml
-  Bordure CR1
-  Enrobé piétons
-  Béton balayé (abris de touche)
-  Gazon synthétique vert
-  Gazon synthétique ocre
-  Nivellement projet

**LEGENDE RESEAUX**

-  Drain collecteur ø160
-  Regard de visite 50x50cm intérieur
-  Tranchée drainante (drain ø80 + concassé 11/22 + terre végétale)



19 Chemin de la Lône, 69491 PIERRE BENITE  
Tél : 04 72 66 30 00 - Fax : 04 78 86 98 45

**SAINT MARTIN EN HAUT**  
Projet terrain synthétique

Plan général

Phase	EXE	Format papier	A0	Echelle	1/200	Plan n°	01
Indice	0	Date	23/05/22	Modifications	Edition originale	Etabli par	Vérfié par
						E.Labrosse	B.Lachana